

Identificativi Catastali:

Sezione:

Foglio: 9

Particella: 58

Subalterno: 58

Compilata da:
Salgoni Giulia

Iscritto all'albo:
Geometri

Prov. Savona

N. 1486

Planimetria

Scheda n. 1

Scala 1:200


PIANTA PIANO SESTO

H 3.00 MT

ALTRA UIU

ALTRA UIU

ALTRA UIU

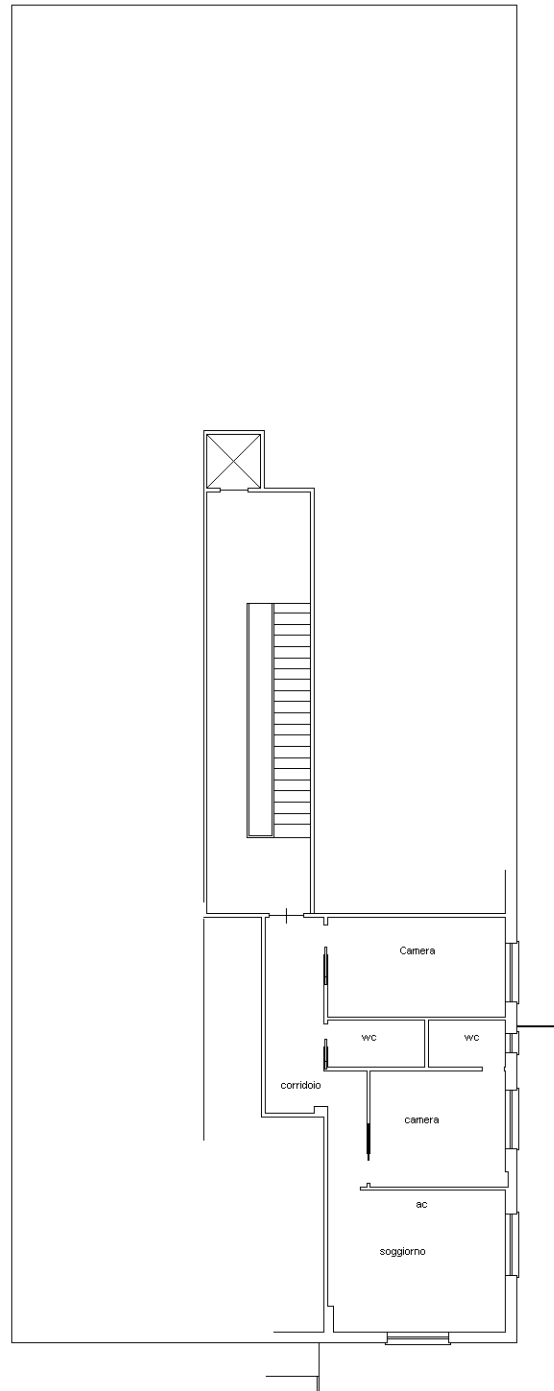

S.S. 1 -

