



PIANTA PIANO SECONDO

scala 1:50

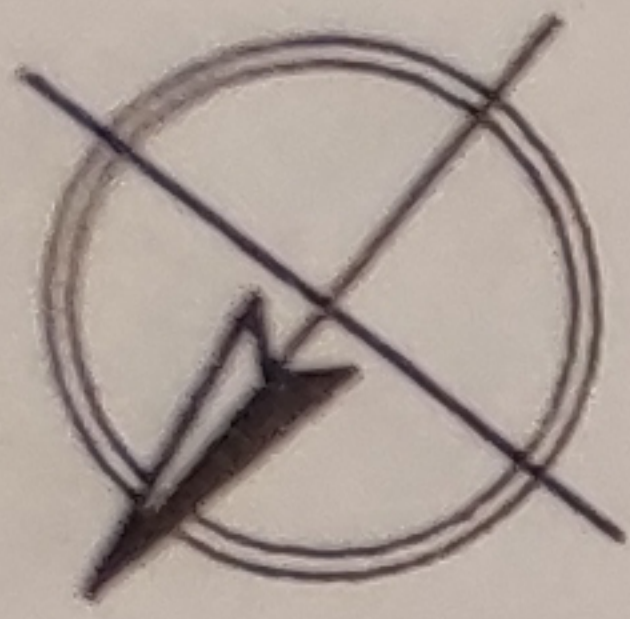

Superficie	Balconi
68.18	9.42

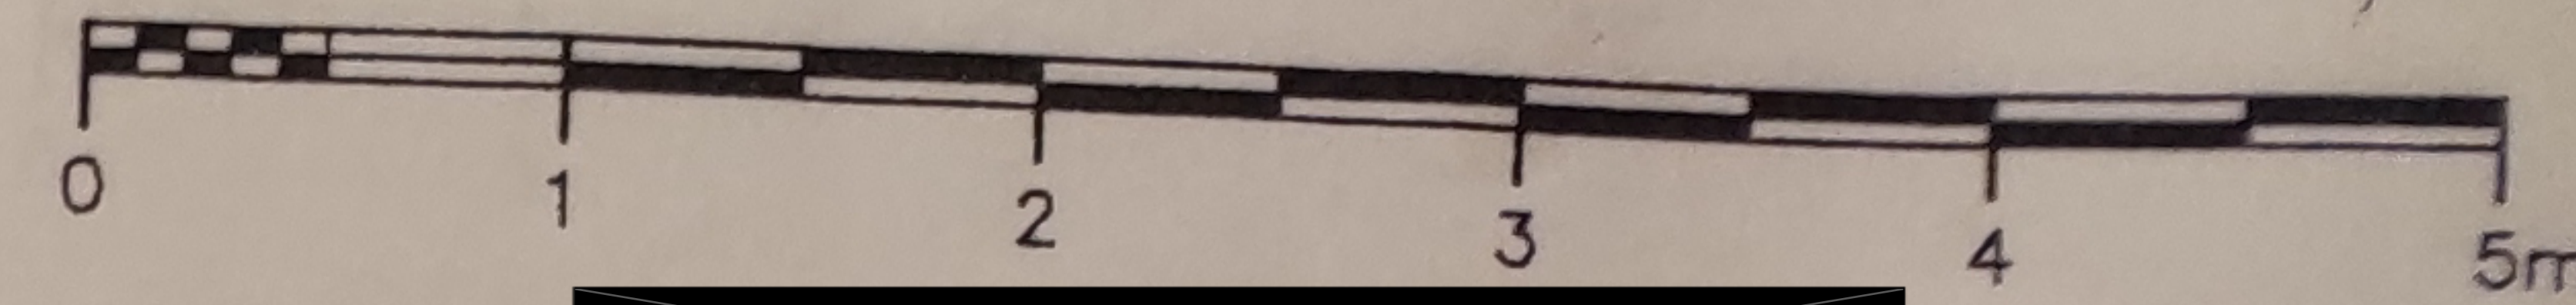