

Identificativi Catastali:

Sezione:

Foglio:

Particella:

Subalterno:

Prov. Savona

N. 1284


Scheda n. 1

Scala 1:200


PIANTA PIANO QUARTO

H = 2.90 m.

Affaccio su
Altra U.I.

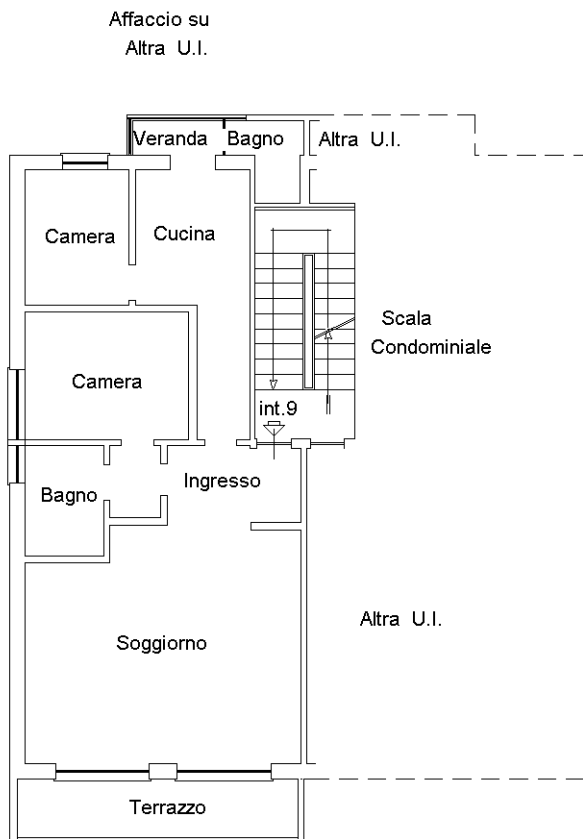

Affaccio su
Altra U.I.

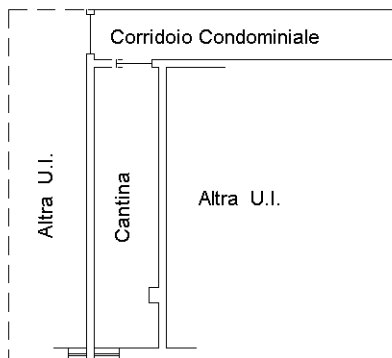

PIANTA PIANO INTERRATO

H = 2.30 m.

Nord