



MINISTERO DELLE FINANZE
DIREZIONE GENERALE DEL CATASTO E DEI SERVIZI TECNICI ERARIALI


Lire
30

NUOVO CATASTO EDILIZIO URBANO

(R. DECRETO-LEGGE 13 APRILE 1939, N. 652)

Planimetria dell'immobile situato nel Comune di **BORGHETTO S.S.** Via **DEL FORTE COND. "AIROHE"**
Ditta **SAUCHELLA RAFFAELE - MARINO VITALIANO - PROCCACCINI ANGELO - CAMPANELLA FRANCESCO**
SAYONA

Allegata alla dichiarazione presentata all'Ufficio Tecnico Erariale di

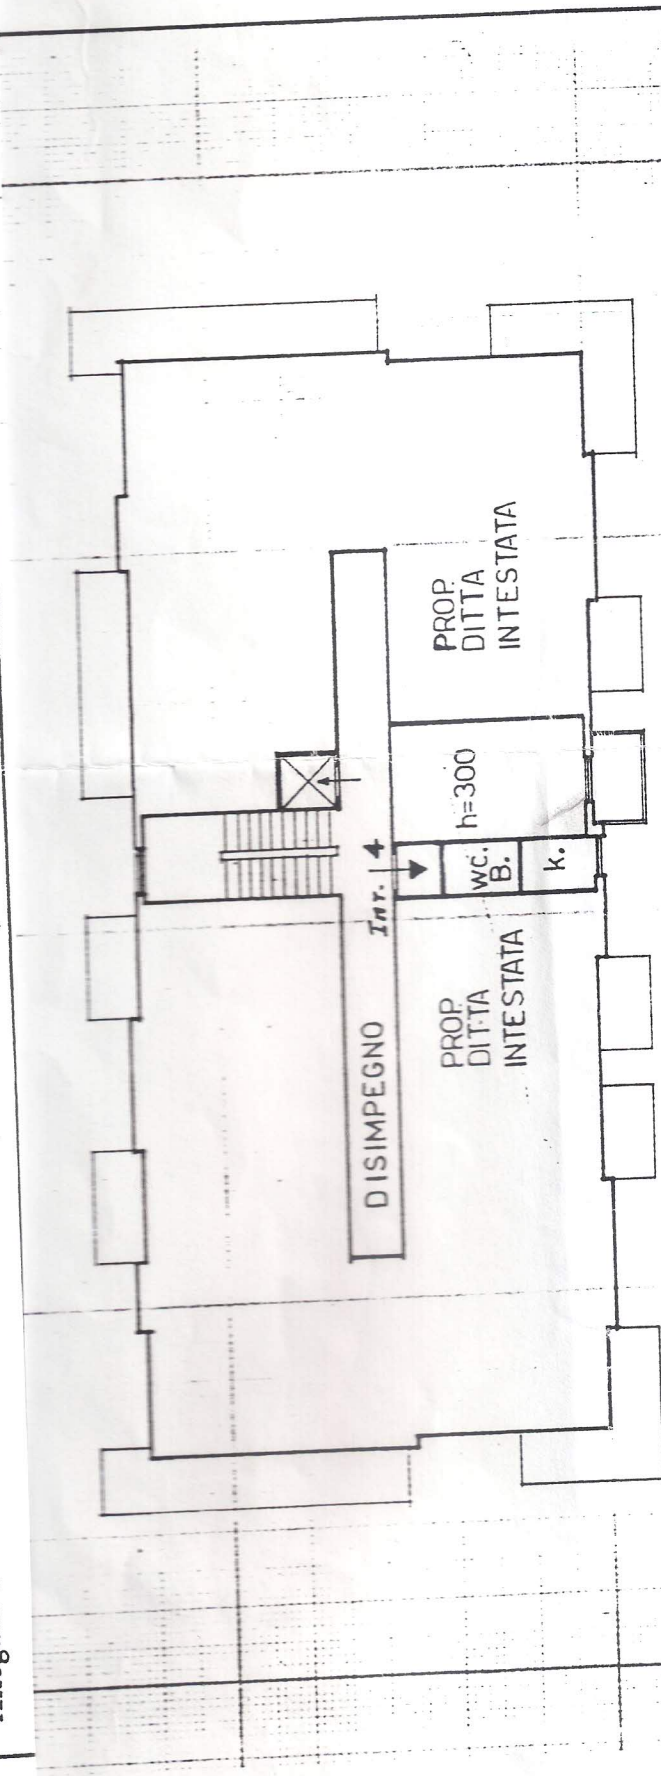

PROP. DITTA INTESTATA

PRIMO PIANO

