

Procedimento processuale n. SV0148271 del 29/11/2012

Agenzia del Territorio
CATASTO FABBRICATI
Ufficio Provinciale di
Savona

Planimetria di u.i.u. in Comune di Alassio

Identificativi Catastali:

Sezione:


N. 01027

Scheda n. 1


Scala 1:200

PIANO INTERRATO (S2)

H=2.52 ml

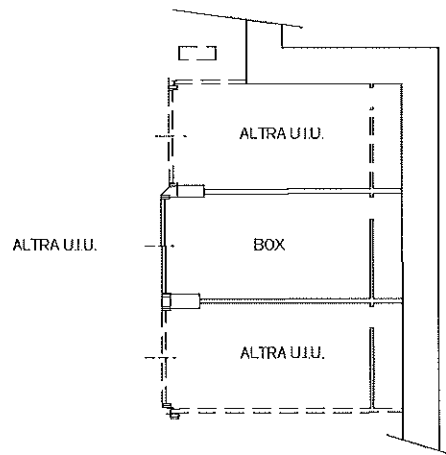

Fg. 26 Mapple 1022

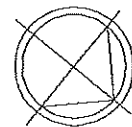

Declarazione protocollo n. SV0057986 del 02/10/2018

Comune di Alassio

Agenzia delle Entrate
CATASTO FABBRICATI
Ufficio Provinciale di
Savona

Planimetria


Scheda n. 1

Scala 1:200

PIANO TERZO


Magazzino Int. D - H = 2.40 m

Mappale 1034

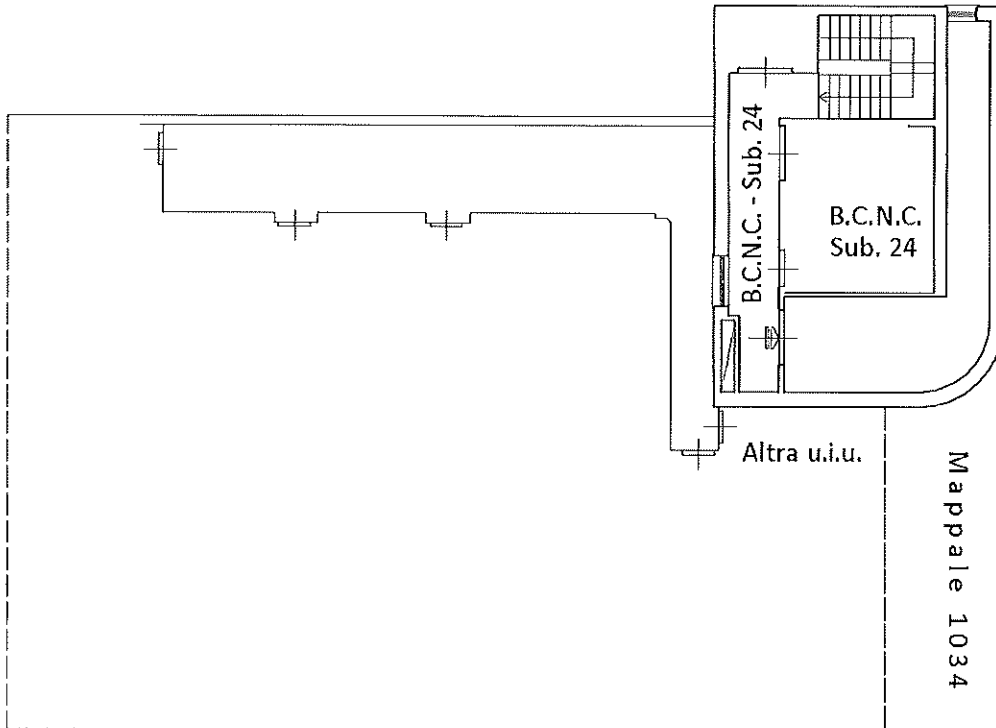

Mappale 1034

Mappale 1034

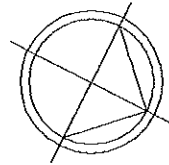

Agenzia delle Entrate
CATASTO FABBRICATI
Ufficio Provinciale di
Savona

Dichiarazione protocollo n. SV0056393 del 25/09/2018

Comune di Alassio

Planimetria


Scheda n. 1

Scala 1:200

PIANO SECONDO

Alloggio Int. 9 - H = 2.70 m


Mappale 1034

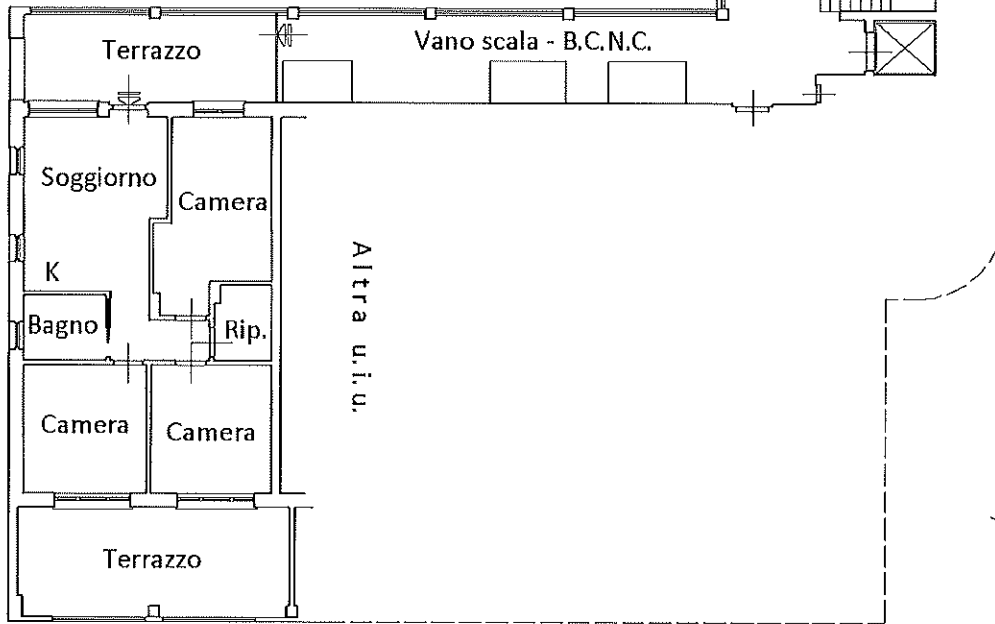

Mappale 1034

PIANO TERZO

Mappale 1034

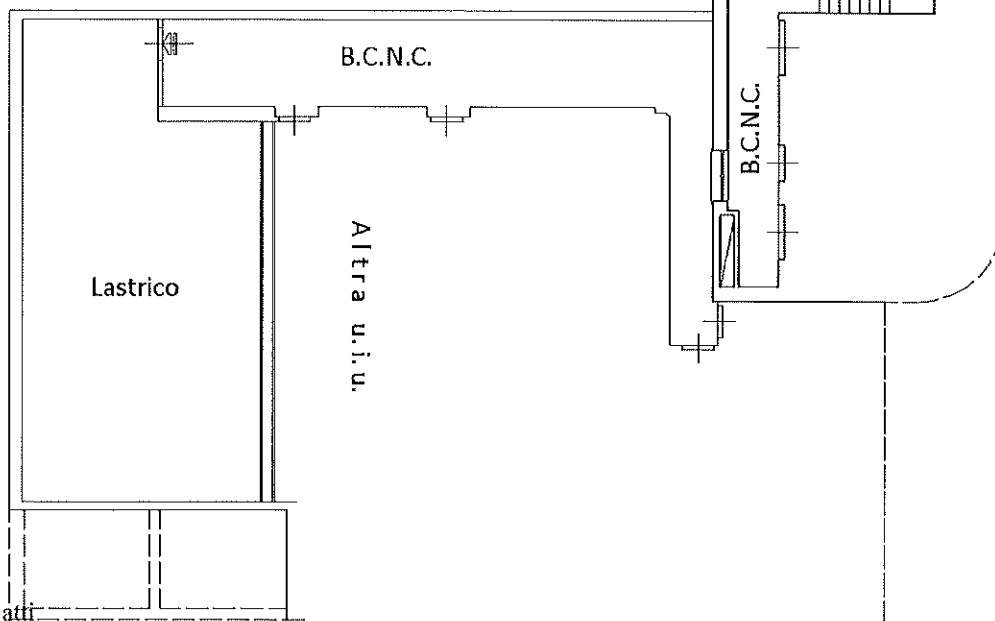

Mappale 1034

Ultima planimetria in atti